LEGENDA		UWAGI
1	PXF Lighting EU002.1111.840.XXXX BARI_Q_LED_155_OPAL_16W_840	wg schematu
2	PXF Lighting PF5020115 PRATO Q LED 600x600 36W 4000K	
3	PXF Lighting PX2040447 FIBRA Q LED 662mm 22W 4000K	
4	PXF Lighting PX4440022 WALL LIGHT LED 280x120 4000K	
5	PXF Lighting IV138004 PN 210T	
AW1	Oprawa awaryjna dostropowa 175lm 1h AT SE IP20 CNBOP, soczewka symetryczna szeroka	
EW2	Oprawa ewakuacyjna jednostronna, ścienna 1W AT SE IP40 CNBOP	
AW3	Oprawa awaryjna nastropowa/dostropowa 270lm 1h AT SE IP65 CNBOP. Oprawy z oznaczeniem "+T" wyposażone w układ grzejny z termostatem	
pt	Łącznik p.t. 1-grupowy,16A, 230 V~,	
pt	Łącznik p.t. 2-grupowy (świecznikowy),16A, 230 V~,	
CZR	Czujnik ruchu 360st	
CZR	Czujnik ruchu	

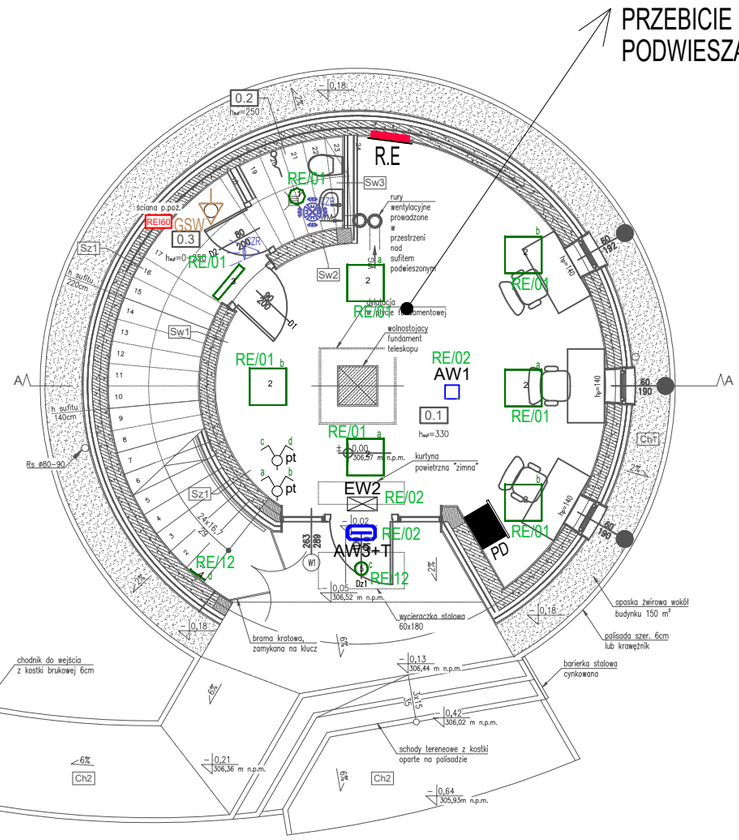

Układ uziemienia systemu:

TN–S

PN–HD–60364–4–41:2009

Ochr. przy uszkodzeniu – samoczynne wył. zasilania

UWAGI DOTYCZĄCE WYKONANIA INSTALACJI:

- PODEJŚCIA DO URZĄDZEŃ, GNIAZD, ŁĄCZNIKÓW INSTALACYJNYCH WYKONAĆ PRZEWODAMI YDY 3(4)x1,5 I YDY 3x2,5 POD TYNK LUB W RZURZE OCHRONNEJ

inwestycja	Budynek obserwatorium astronomicznego ASTROBAZA	tytuł rys.	Rzut parteru - inst. oświetleniowa		skala 1:100	pr. techniczny
adres inwestycji	ul. Ks. Markiewicza, dz. nr ew. 1284/3, obręb [0003] Miejsce Piastowe	projektanci specjalizacja ELEKTRYCZNA	mgr inż. Sebastian Penar projektant	PDK/0016/PWOE/15	nr rys. E-03	
inwestor	Zgromadzenie Świętego Michała Archanioła		asystent			
	Al. Piłsudskiego 248/252 05-261 Marki		mgr inż. Krzysztof Nowak sprawdzający	PDK/0136/PWOE/04	data 10.2022	