


Projektowana szafa wisząca 19" 12U (PD)

Przyłącz światłowodowy
Kabel światłowodowy 4J ziemny wielomodowy
Miejsce włączenia szaf teletechniczna w pom. PBL2, bud. warsztatów

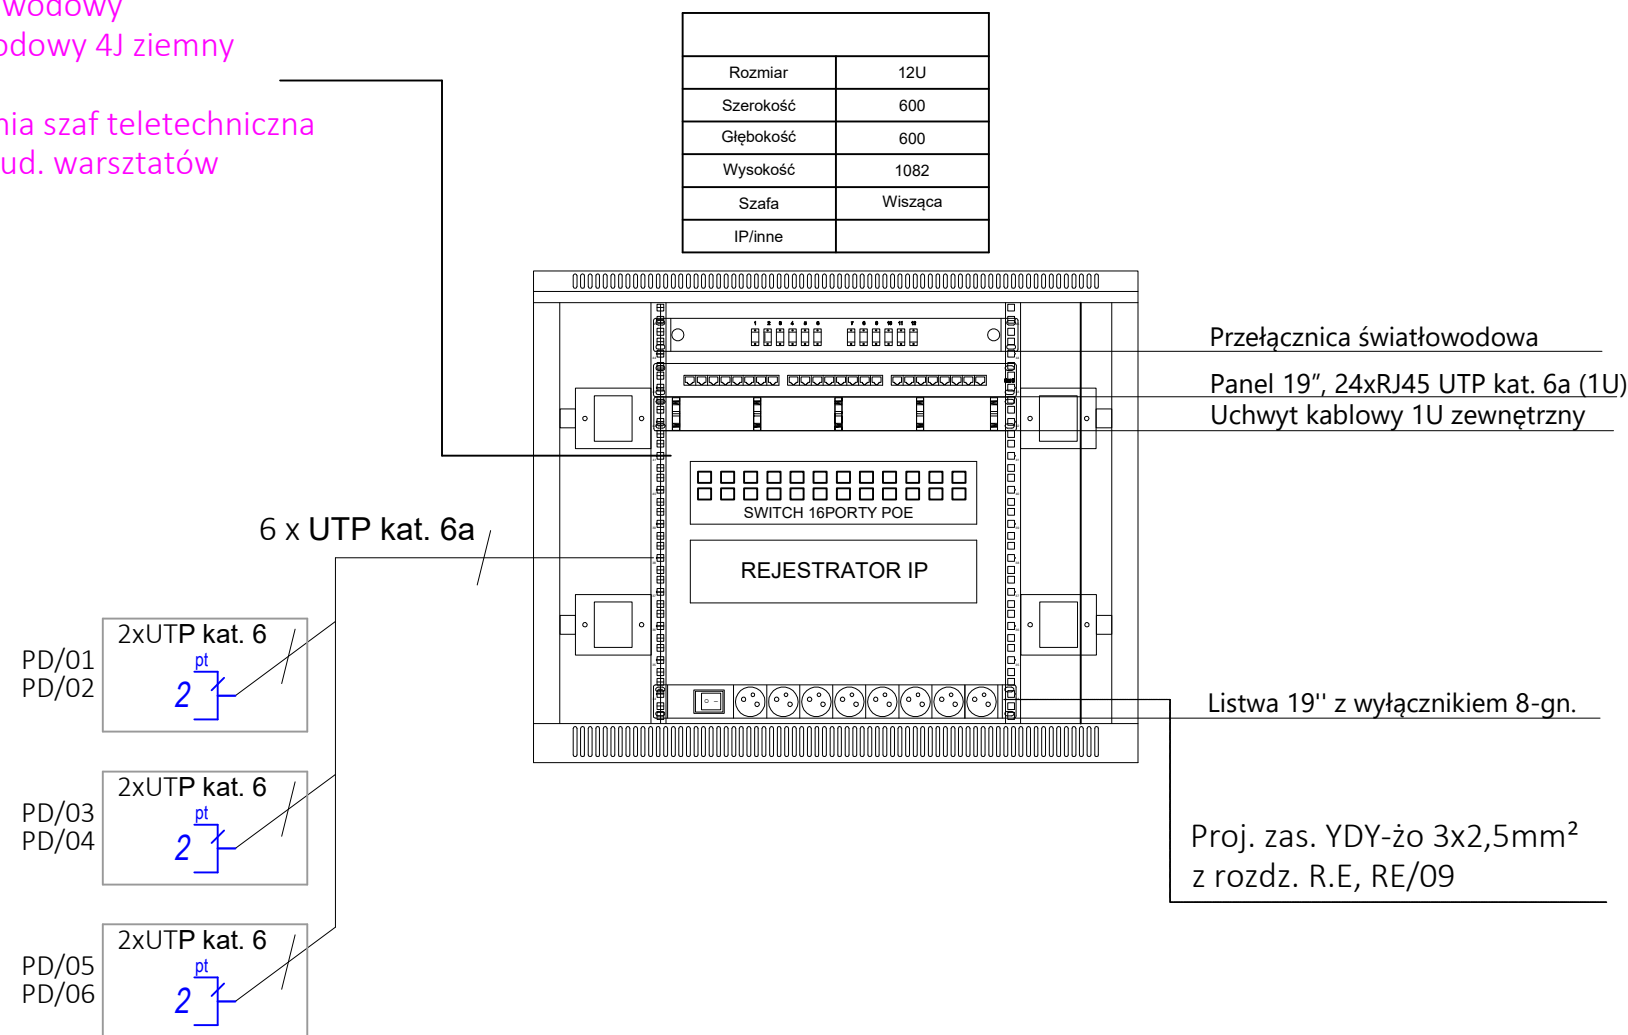

inwestycja	Budynek obserwatorium astronomicznego ASTROBAZA	tytuł rys.	Schemat szafy LAN - PD	skala	b/s
adres inwestycji	ul. Ks. Markiewicza, dz. nr ew. 1284/3, obręb [0003] Miejsce Piastowe	projektanci specjalizacja ELEKTRYCZNA	mgr inż. Sebastian Penar	PDK/0016/PWOE/15	nr rys.
inwestor	Zgromadzenie Świętego Michała Archanioła Al. Piłsudskiego 248/252 05-261 Marki		asystent		
		mgr inż. Krzysztof Nowak	PDK/0136/PWOE/04	data	10.2022
		sprawdzający			pr. techniczny