PROFIL PRZEBUDOWY SIECI KANALIZ.SANITARNEJ

SKALA 1:100/200

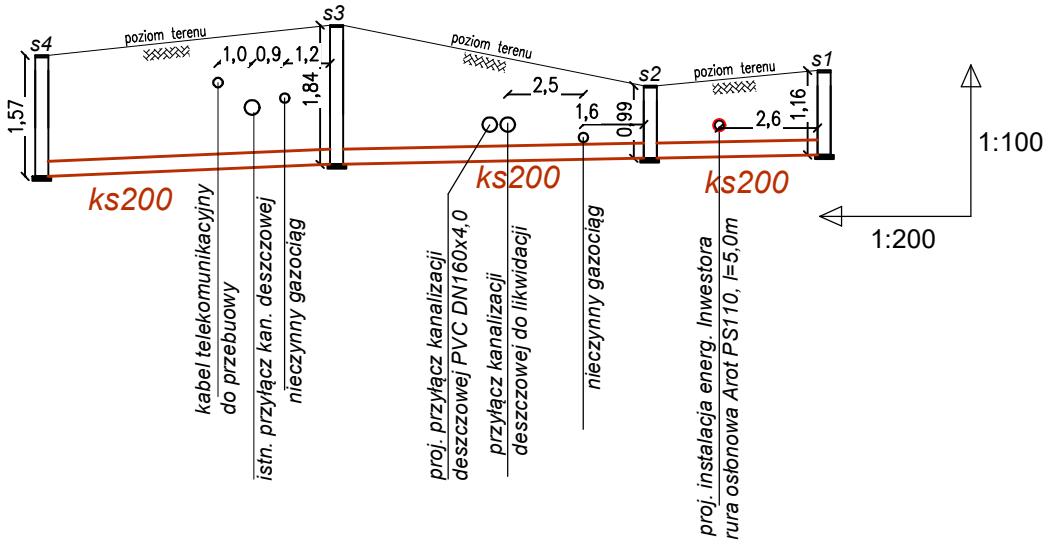

306,59	306,90	306,10 / 306,30	RZ. TERENU istniejąca
305,02	305,06	305,11 / 305,14	RZ. DNA KANAŁU
200x5,9 / 0,51	200x5,9 / 0,58	200x5,9 / 0,58	ŚR. [mm] / SPADEK [%]
7,8	8,3	4,6	DŁUGOŚĆ [m]
1,57	1,84	0,99 / 1,16	GŁĘBOKOŚĆ

Oznaczenia:
ks200 - Projektowana przebudowa sieci kanalizacji sanitarnej PVC SN8 DN200x5,9
s1,s4 - Istniejące studzienki na sieci kanalizacji sanitranej ks200
s2,s3 - Projektowane studzienki rewizyjnej PP dn400

Uwaga!
1. *Wpięcie do sieci kanalizacyjnej ks200PVC wykonać do istniejącej studzienki s4 bezpośrednio do dna kinety na rzędnej dna kanału*
2. *Prace w obrębie skrzyżowań z innymi sieciami prowadzić ręcznie pod nadzorem ich właściciela, zachowując wytyczne z protokołu narady koordynacyjnej*
3. *Rurociąg na głębokości ułożenia mniejszej od 1,2m ocieplić od góry keramzytem gr.15cm*
4. *Podczas prowadzenia prac zachować przepisy, w tym BHP*

INWESTYCJA	Przebudowa odcinka sieci wodociągowej, przebudowa odcinka sieci kanalizacji sanitarnej, budowa przyłącza wody i kanalizacji sanitarnej, przebudowa przyłącza kanalizacji deszczowej przy budynku Astrobazy	
ADRES	Miejsce Piastowe, ul. Ks. B. Markiewicza dz. nr ew. 1284/3	
INWESTOR	Zgromadzenie Świętego Michała Archanioła Al. Piłsudskiego 248/252 05-261 Marki	
BRANŻA	SANITARNA	
TYTUŁ	PROFIL PRZEBUDOWY SIECI KAN. SANITARNEJ	
PROJEKTANT	mgr inż. Piotr Kamieniec upr. PDK/0230/POOS/12 spec. instalacje sanitarne	DATA: 12.2022r. SKALA 1:100/200 Nr rysunku S3