


# PROFIL PRZYŁĄCZA WODY

SKALA 1:100/100

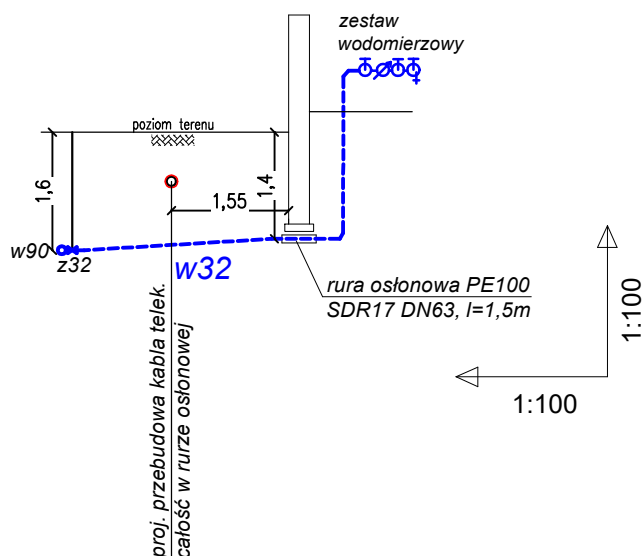

305,00	306,60	RZ. TERENU istniejąca
305,20	306,60	RZ. DNA
DN32x2,0		ŚREDNICA [mm]
3,0		DŁUGOŚĆ [m]
1,60	1,40	GŁĘBOKOŚĆ [m]

## Oznaczenia:

w32 - Projektowany przyłącz wody PE100 SDR17 DN32x2,0

z32 - Projektowana zasuwa odcinająca żeliwna dn32

w90 - Projektowany wodociąg PE DN90 SDR17

## Uwaga!

1. Wpięcie do sieci wodociągowej w90PW wykonać poprzez nawiertkę żeliwną dn90/32, na odgałęzieniu zamontować zasuwę odcinającą żeliwną dn32 z zamknięciem miękkim, obudową i skrzynką do zasuw
2. W miejscach wbudowania w wodociąg armatury oraz w miejscach zmiany kierunku przebiegu zastosować bloki oporowe betonowe
3. Prace w obrębie skrzyżowań z innymi sieciami prowadzić ręcznie pod nadzorem ich właściciela, zachowując wytyczne z protokołu narady koordynacyjnej
4. Podczas prowadzenia prac zachować przepisy, w tym BHP

INWESTYCJA	Przebudowa odcinka sieci wodociągowej, przebudowa odcinka sieci kanalizacji sanitarnej, budowa przyłącza wody i kanalizacji sanitarnej, przebudowa przyłącza kanalizacji deszczowej przy budynku Astrobazy	
ADRES	Miejsce Piastowe, ul. Ks. B. Markiewicza dz. nr ew. 1284/3	
INWESTOR	Zgromadzenie Świętego Michała Archanioła Al. Piłsudskiego 248/252 05-261 Marki	
BRANŻA	SANITARNA	
TYTUŁ	PROFIL PRZYŁĄCZA WODY	
PROJEKTANT	mgr inż. Piotr Kamieniec upr. PDK/0230/POOS/12 spec. instalacje sanitarne	DATA: 12.2022r.
		SKALA 1:100/100
		Nr rysunku <b>S4</b>