


UWAGA

Oznaczenia urządzeń i średnice przewodów jak na Rys. nr 1 - schemat

"ENERO" S.c. Usługi Projektowe Włodzimierz Pietraszek, Ewa Pietraszek 38-200 Jasto; ul Kwiatowa 8L, tel. 4485446, 60505250				
Tytuł	Przebudowa kotłowni gazowej w budynku Michałickiego Zespołu Szkół Ponadgimnazjalnych w Miejscu Piastowym, ul. Markiewicza 25a			
Stadium	P.B. przebudowy kotłowni gazowej			
Temat rysunku	Rzut kotłowni			
Projektant	Branża	Podpis	Skala	Data
mgr inż. Włodzimierz Pietraszek Nr upr. ANB.V.7342-221/94 GP-I-VA-7342/91/91	sanitarna		1/50	06.2017
			Rys. nr 2	

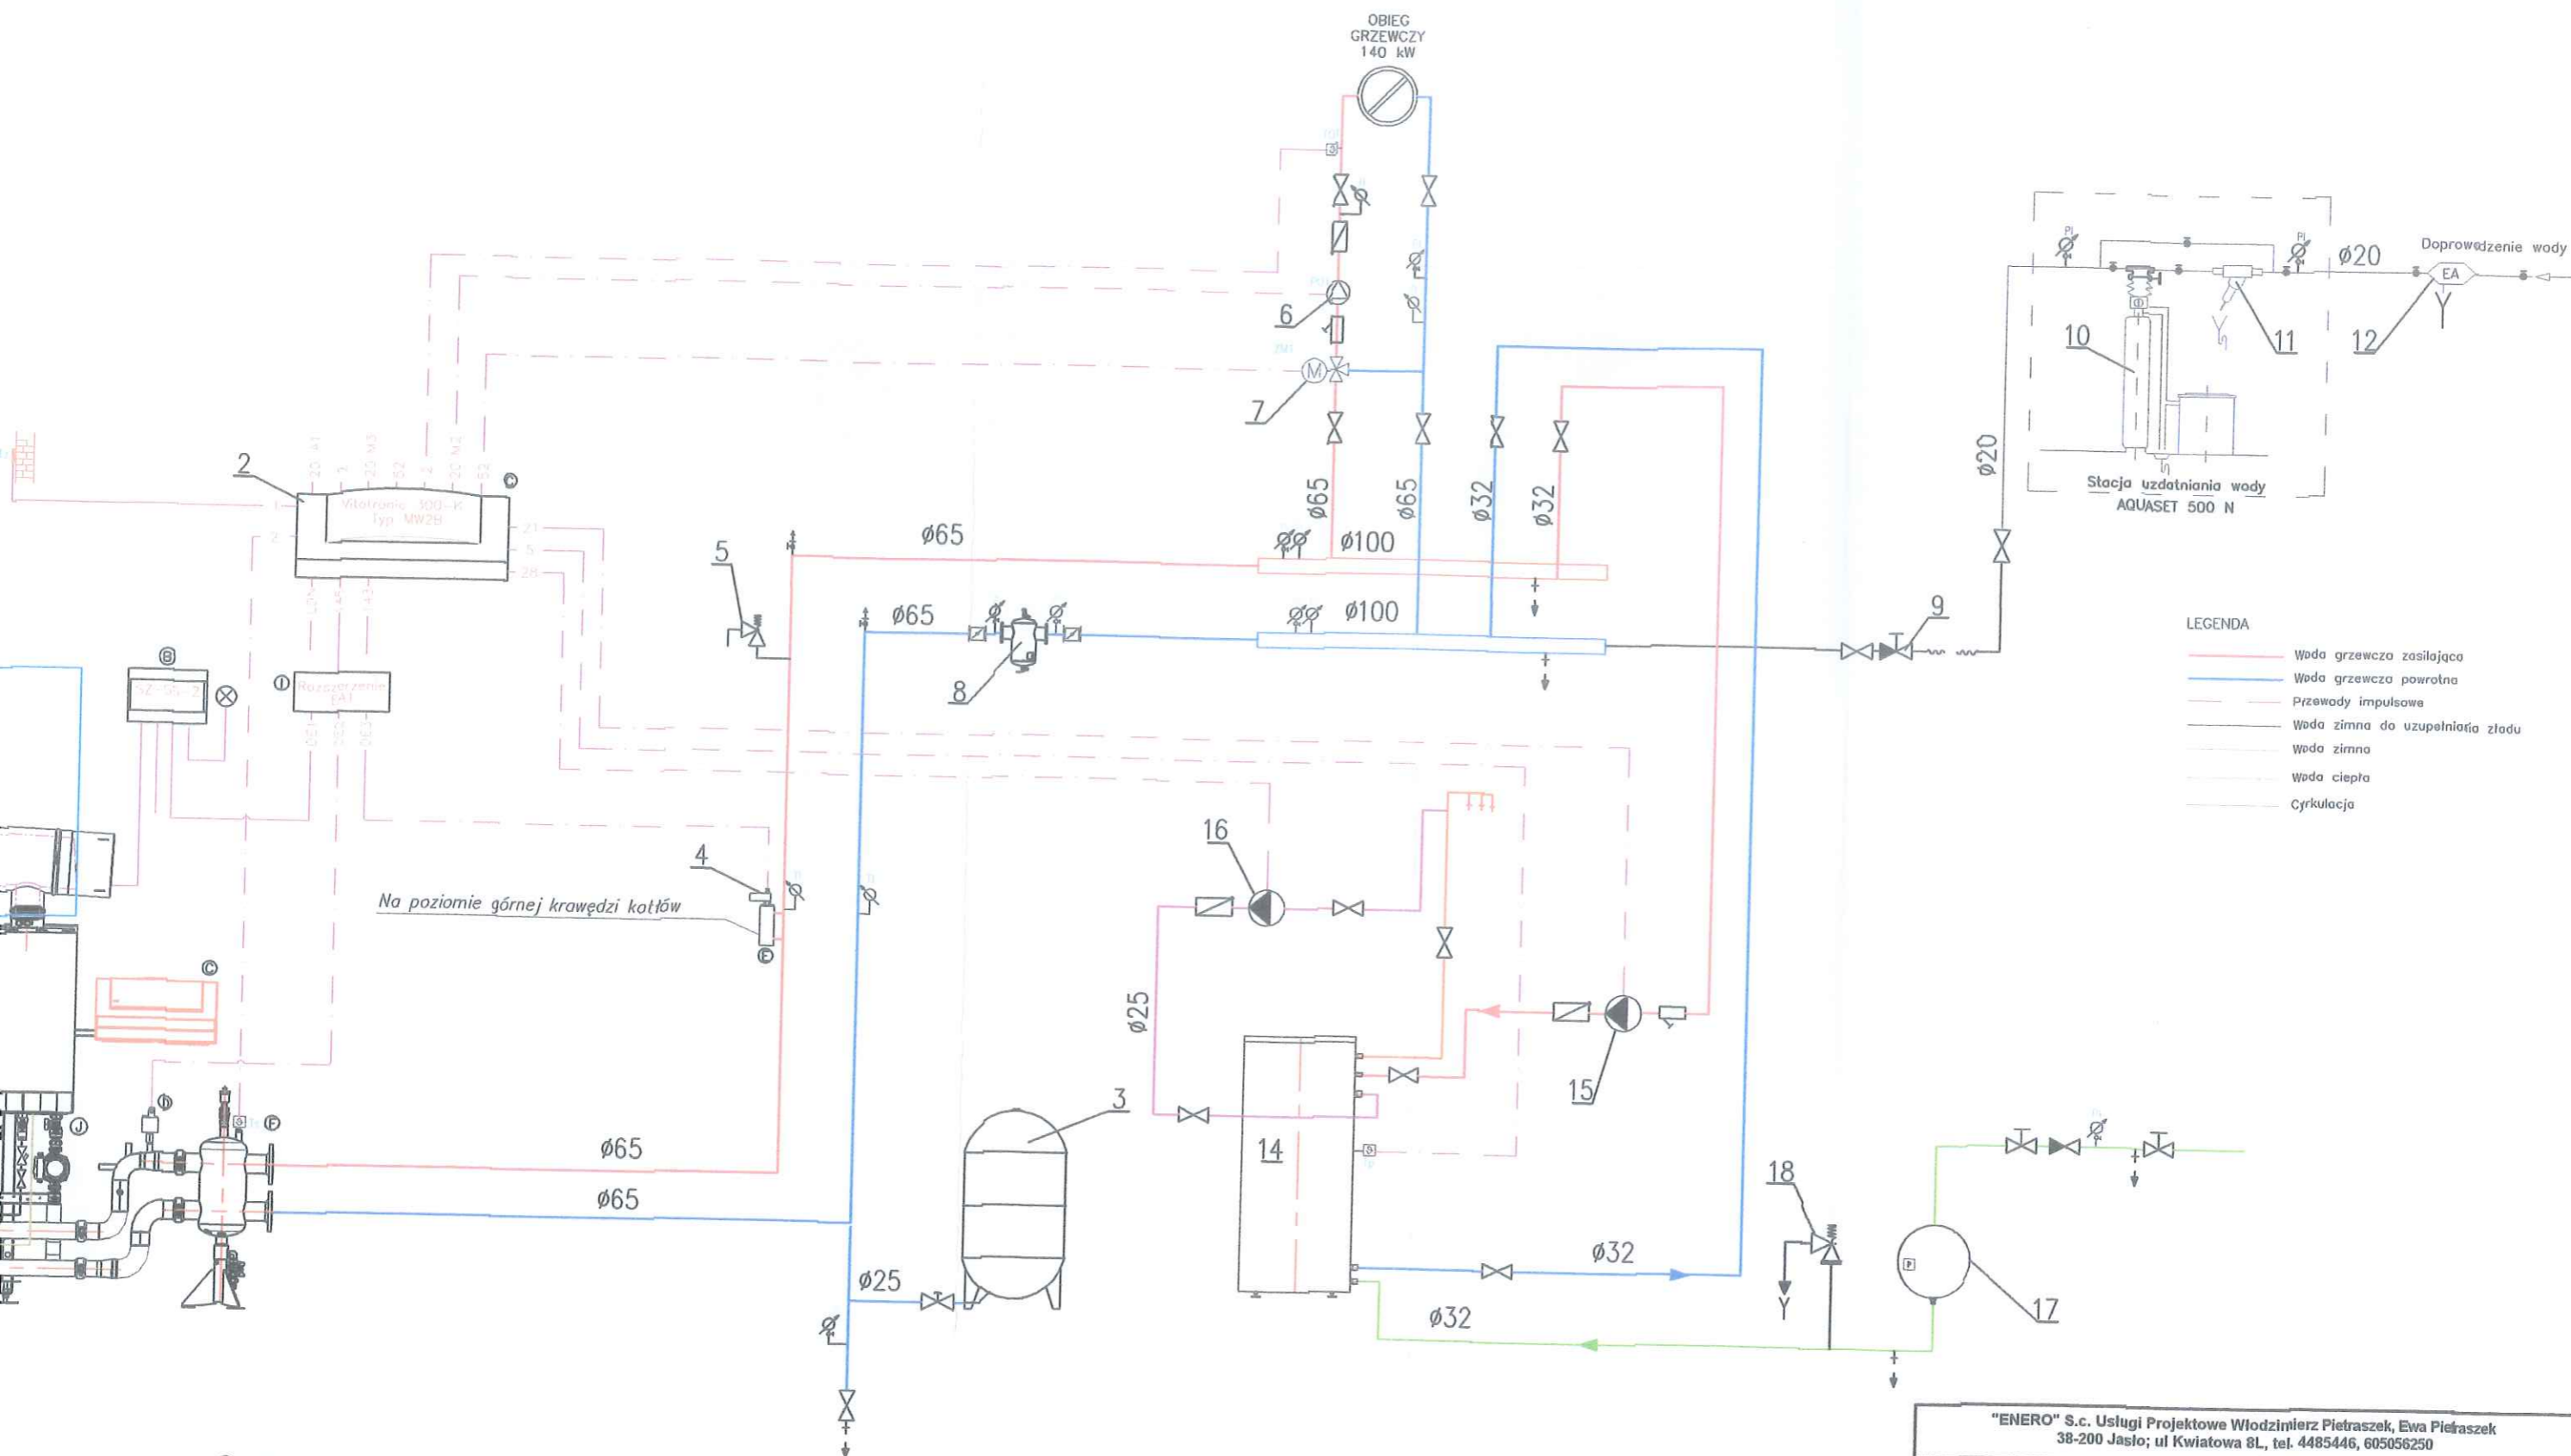


- LEGENDA
- Woda grzewcza zasilająca
 - Woda grzewcza powrotna
 - Przewody impulsowe
 - Woda zimna do uzupełnienia zładu
 - Woda zimna
 - Woda ciepła
 - Cyrkulacja

- Ⓜ Zawór bezpieczeństwa
- Ⓛ Rozszerzenie wewnętrzne typu EA1
- Ⓜ Króciec do odprowadzenia kondensatu
- Ⓢ Układ wspólnego odprowadzenia spalin
- Ⓣ Czujnik temperatury zasilania (VTS)
- Ⓦ Ogranicznik poziomu wody (WB)
- Ⓝ Ogranicznik ciśnienia min/max (DB)
- Ⓞ Regulator kaskadowy Vitotronic 300-K MW2B
- Ⓟ Sterownik systemu spalin SZ-SS-2
- Ⓜ Kociołnica kaskadowa Vitodens 200-W

"ENERO" S.c. Usługi Projektowe Włodzimierz Pietraszek, Ewa Pietraszek 38-200 Jasło; ul Kwiatowa 8L, tel. 4485446, 605056250				
Tytuł	Przebudowa kotłowni gazowej w budynku Michalickiego Zespołu Szkół Ponadgimnazjalnych w Miejscu Piastowym, ul. Markiewicza 25a			
Stadium	P.B. przebudowy kotłowni gazowej			
Temat rysunku	Schemat			
Projektant	Branża	Podpis	Skala	Data
mgr inż. Włodzimierz Pietraszek Nr upr. ANB.V.7342-221/94 GP-I-VA-7342/91/91	sanitarna			06.2017
Rys. nr 1				13

1. Kociołnica kaskadowa Vitomodul 200-3KM moc 180 kW - 1 szt.
2. Regulator Vitotronic 300 K - 1 szt.
3. Naczynie przeponowe Reflex 300 N - 1 szt.
4. Ogranicznik poziomu wody - 1 szt.
5. Zawór bezpieczeństwa SYR 1915 1" p=0,25 MPa - 1 szt.
6. Pompa obiegowa GRUNDFOS MAGNA3 50-120F, U=230V - 1 szt.
7. Mieszacz 3-drog. Viessmann Dn 50mm do wstawiania z siłownikiem - 1 szt.
8. Odmulacz IDW Dn 50mm - 1 szt.
9. Zawór napełnienia instalacji SYR 2128 Dn 20mm - 1 szt.
10. Stacja uzdatniania wody AQUASET 500 N - 1 szt.
11. Filtr mechaniczny Dn 20mm - 1 szt.
12. Zawór antykaźeniowy Dn 20mm - 1 szt.
13. Neutralizator kondensatu SPU-3 - 1 szt.
14. Pojemnościowy podgrzewacz wody Vitocell V-100 1000 l - 1 szt.
15. Pompa ładująca Stratos 40/1-4, U = 230V - 1 szt.
16. Pompa cyrkulacyjna Magna 25-80N, U = 230V - 1 szt.
17. Naczynie przeponowe Reflex DT 80 - 1 szt.
18. Zawór bezpieczeństwa SYR 2015 Dn 20mm p = 6bar - 1 szt.

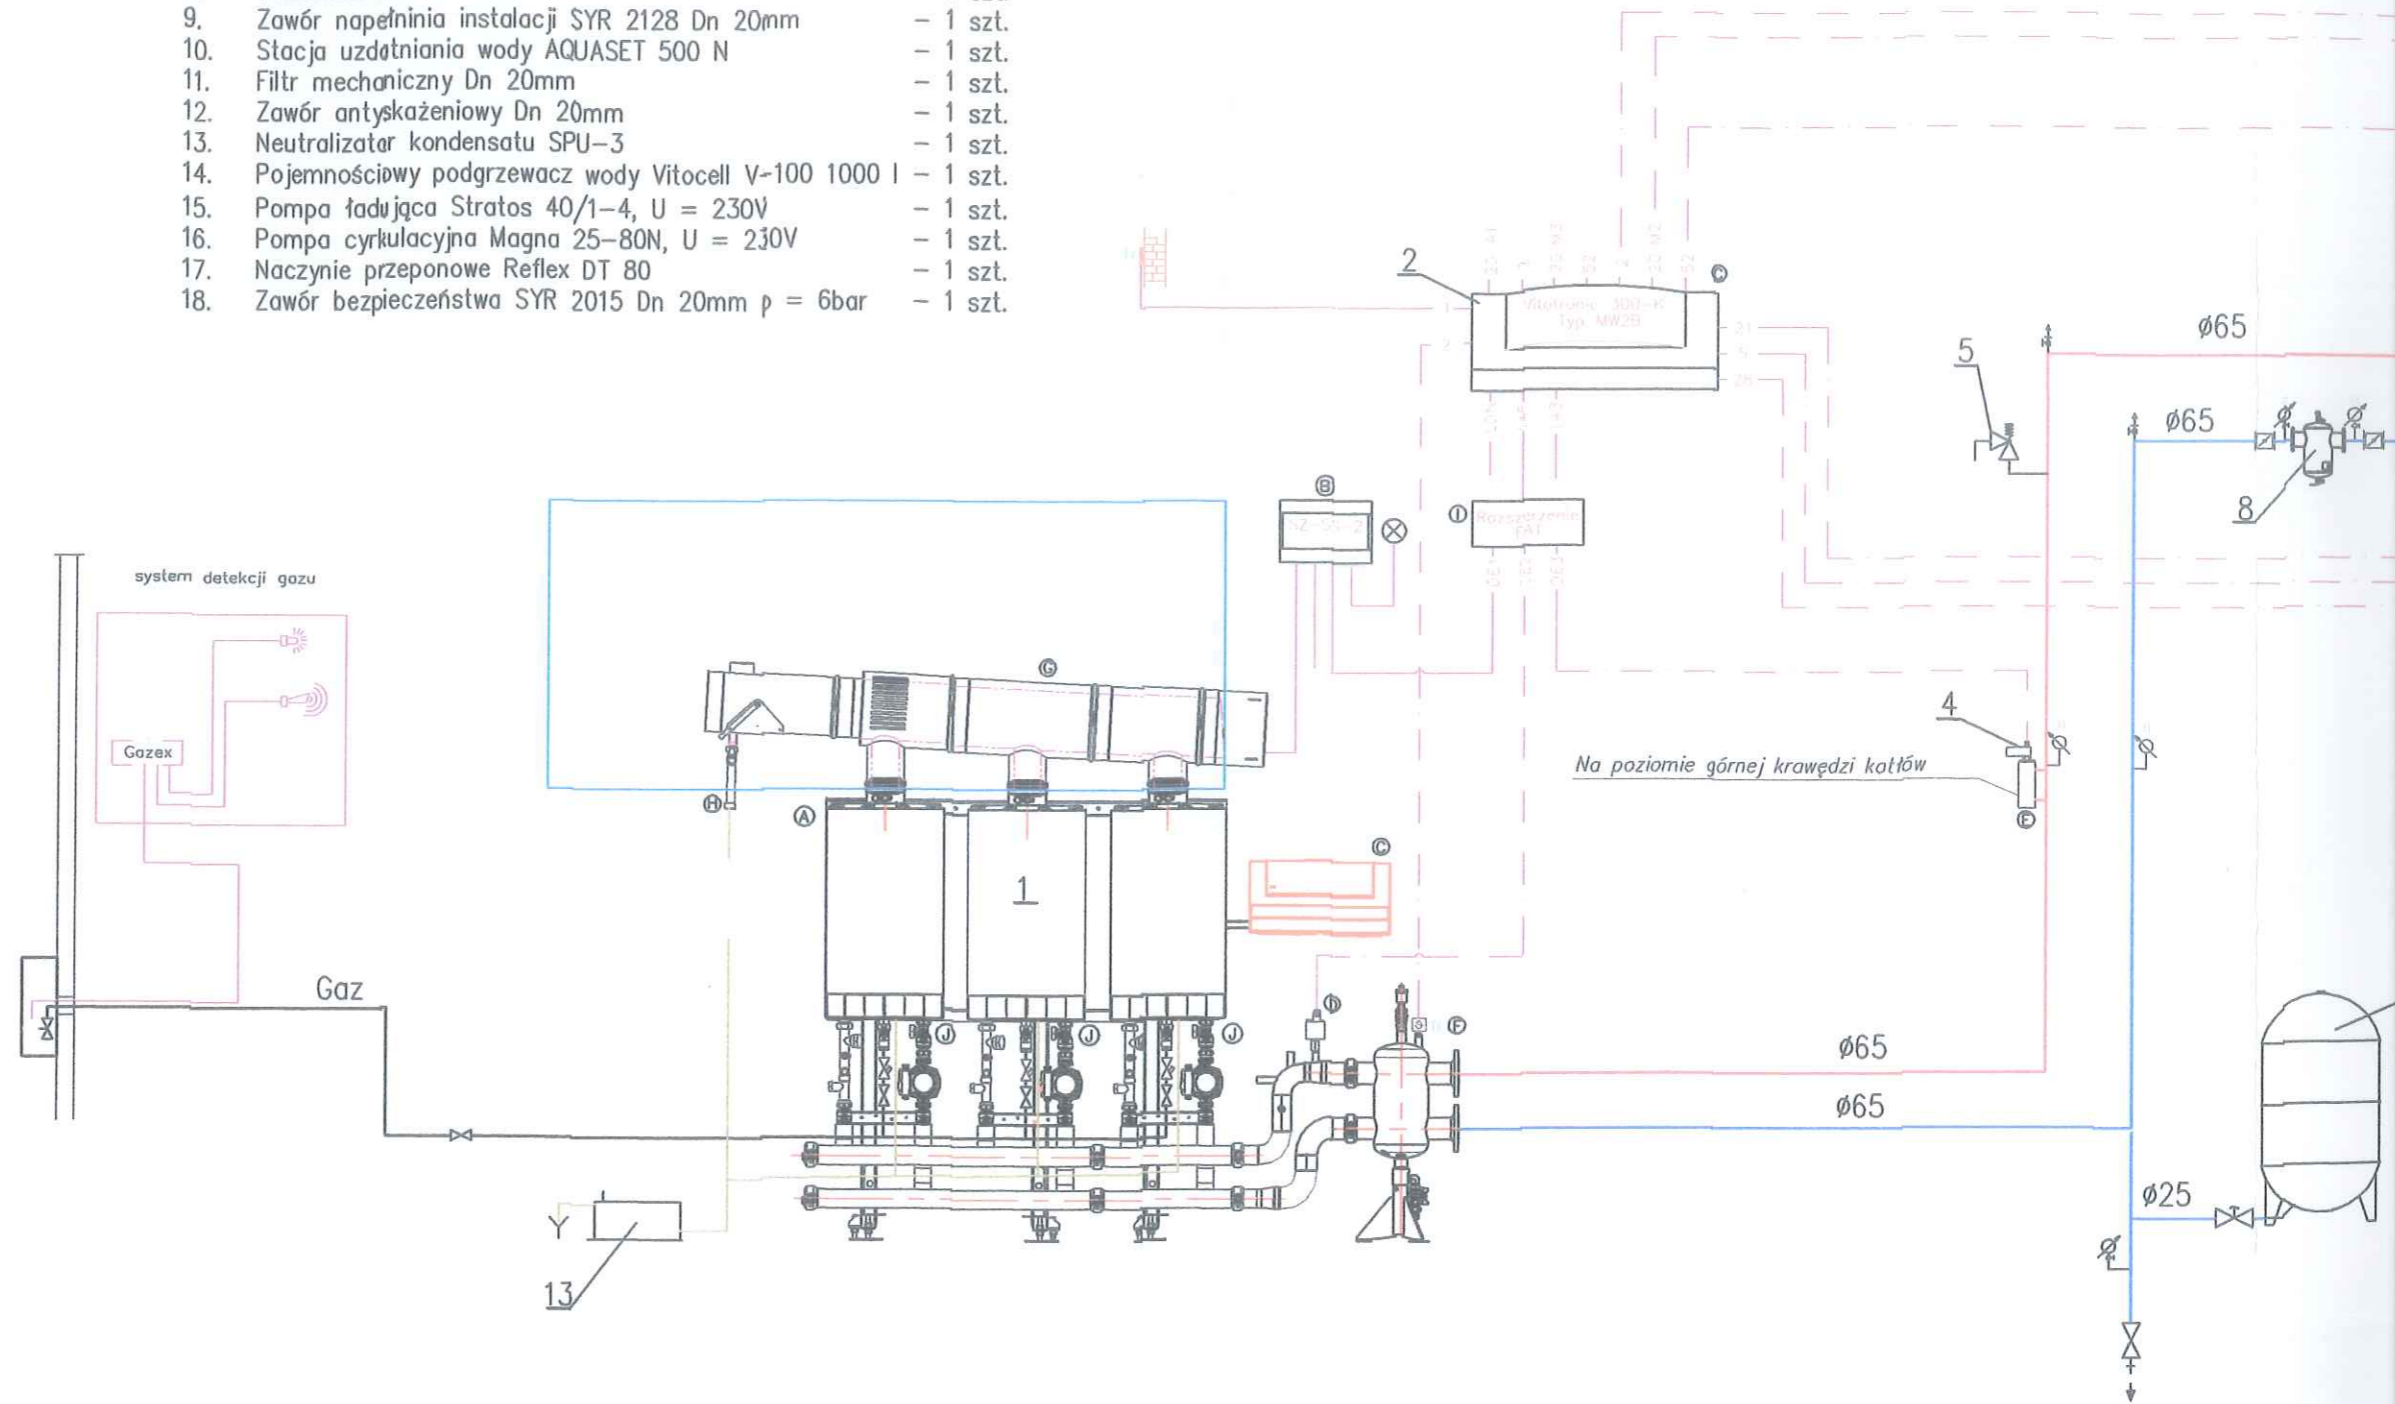

- Ⓜ Zawór bezpieczeństwa
- Ⓛ Rozszerzenie wewnętrzne typu EA1
- Ⓜ Króciec do odprowadzenia kondensatu
- Ⓜ Układ wspólnego odprowadzania spalin
- Ⓜ Czujnik temperatury zasilania (VTS)
- Ⓜ Ogranicznik poziomu wody (WB)
- Ⓜ Ogranicznik ciśnienia min/max (DB)
- Ⓜ Regulator kaskadowy Vitotronic 300-K MW2B
- Ⓜ Sterownik systemu spalin SZ-SS-2
- Ⓜ Kociołnica kaskadowa Vitodens 200-W